


Dokumentbeteckning: 05-03-02-01	Version: -	Författare: Mattias Willman	Godkänd av: Mikael Salomonsson	Driftplats: Umeå godsbangård
Giltig from: 2020-09-01	Reviderad av: Mattias Willman	Reviderat datum: 2021-11-12	Säkerhetsstyrning: Infrastrukturförvaltning	

## Bilaga B - Spårkarta samt gränssnitt för Umeå Vagnverkstad

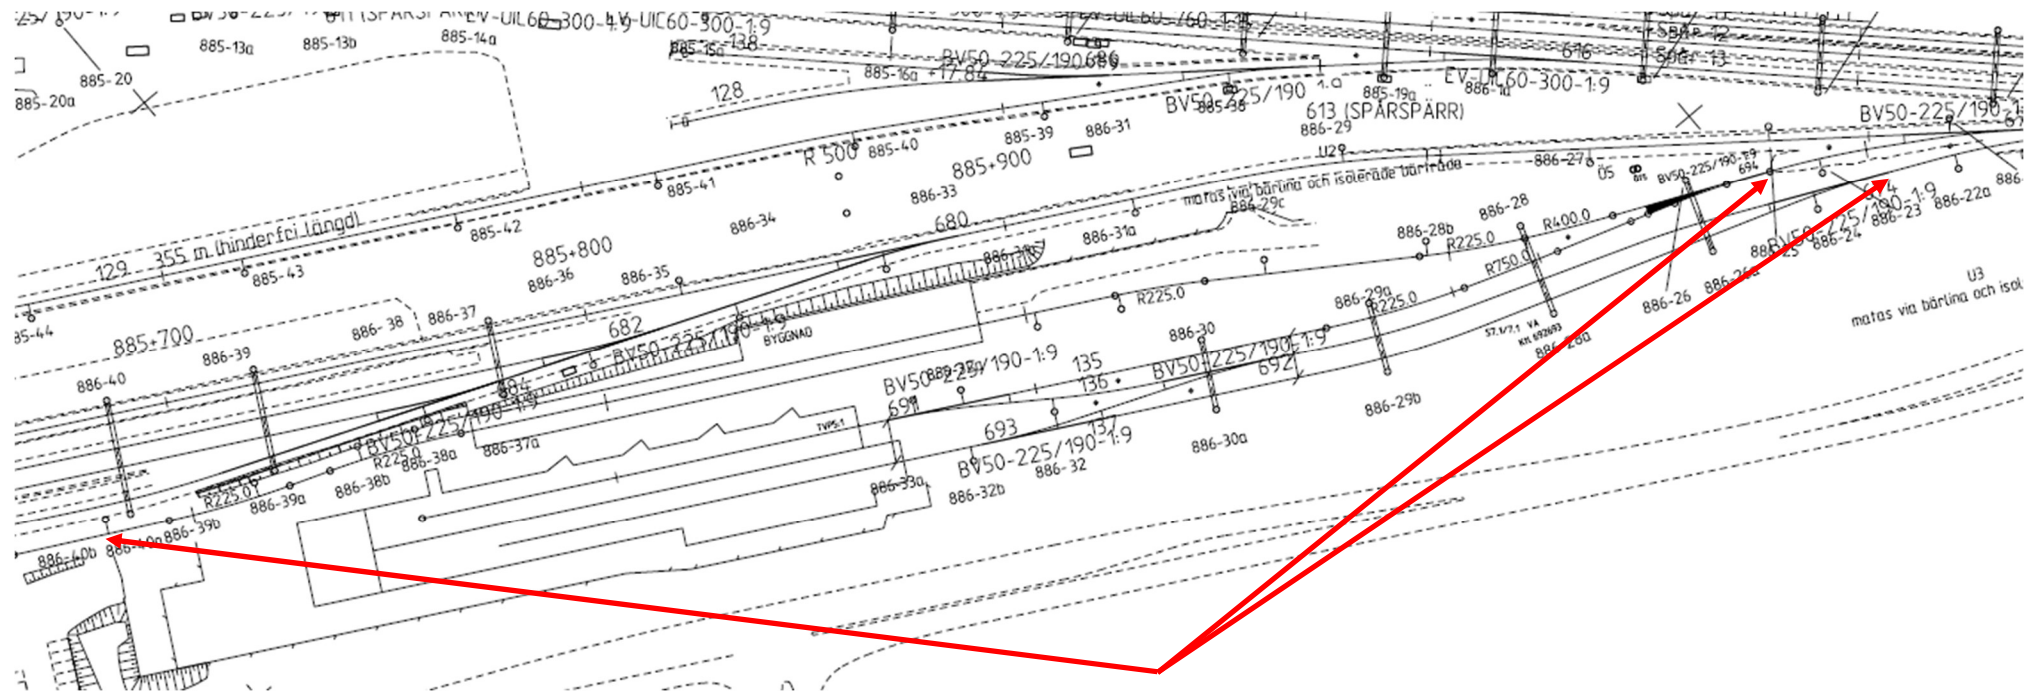

Anläggningsgränser mot Trafikverkets infrastruktur